

COMUNE DI MARINA DI GIOIOSA JONICA

PROVINCIA DI REGGIO CALABRIA



PIANO PARTICOLAREGGIATO ZONA A

PIANO DI RECUPERO E DI VALORIZZAZIONE TURISTICA

TAVOLA 8.b	PLANIMETRIA DI PROGETTO	SCALA 1:1000
---------------	-------------------------	-----------------

Progettisti

Prof. Arch. Nicola Pagliara - Capo Gruppo
Arch. Maurizio C. Diano
Arch. Elisa Zoccali

Consulente



Arch. Fulvio A. Nasso

Collaboratori

Arch. Pietro Massara
Arch. Giovanna Saggese

LEGENDA

Perimetrazione area	
Perimetrazione area demaniale	
Vincolo idrogeologico	
Manutenzione ordinaria e/o straordinaria	
Restauro e risanamento conservativo	
Ristrutturazione edilizia	
Interventi di ristrutturazione edilizia selezionati come da PRG	
Superfettazioni e accessori da demolire	
Verde pubblico attrezzato	
Verde privato	
Aree di completamento	
Aree vincolate	
Aree di ristrutturazione urbanistica	
Attrezzature per la balneazione	
Parcheggi	

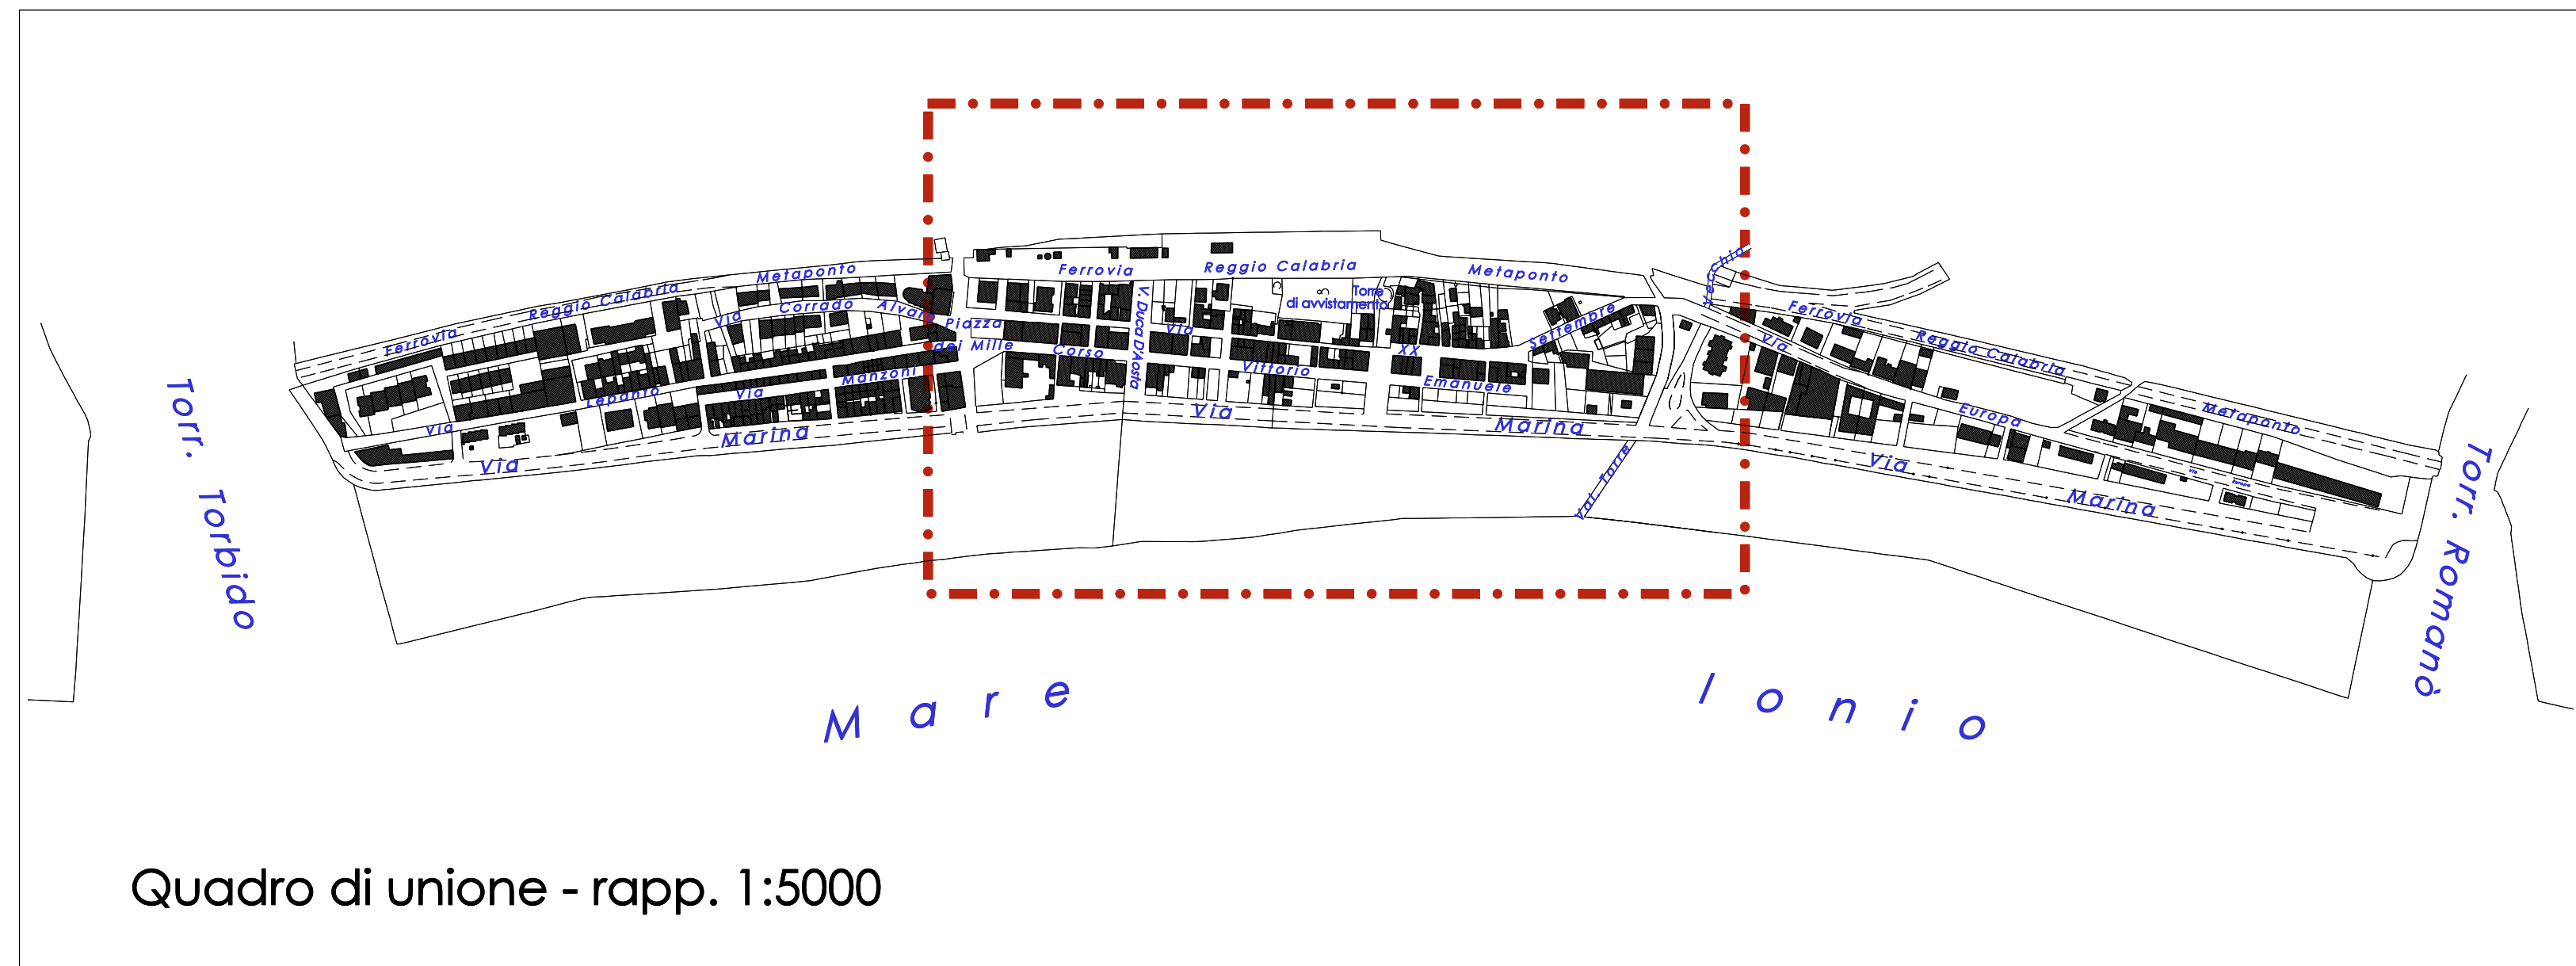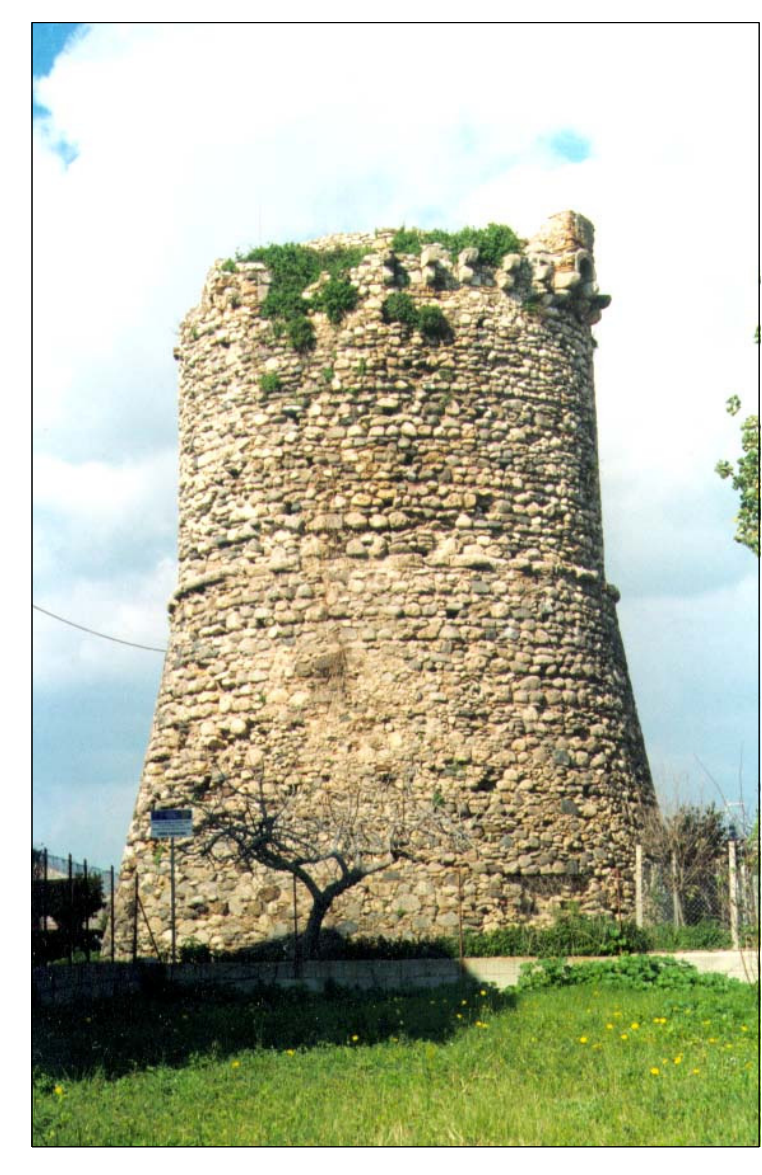

Quadro di unione - rapp. 1:5000

