


INDIVIDUAZIONE SU BASE AEROFOTOGRAMMETRICA - FASCIA B DEL LITORALE

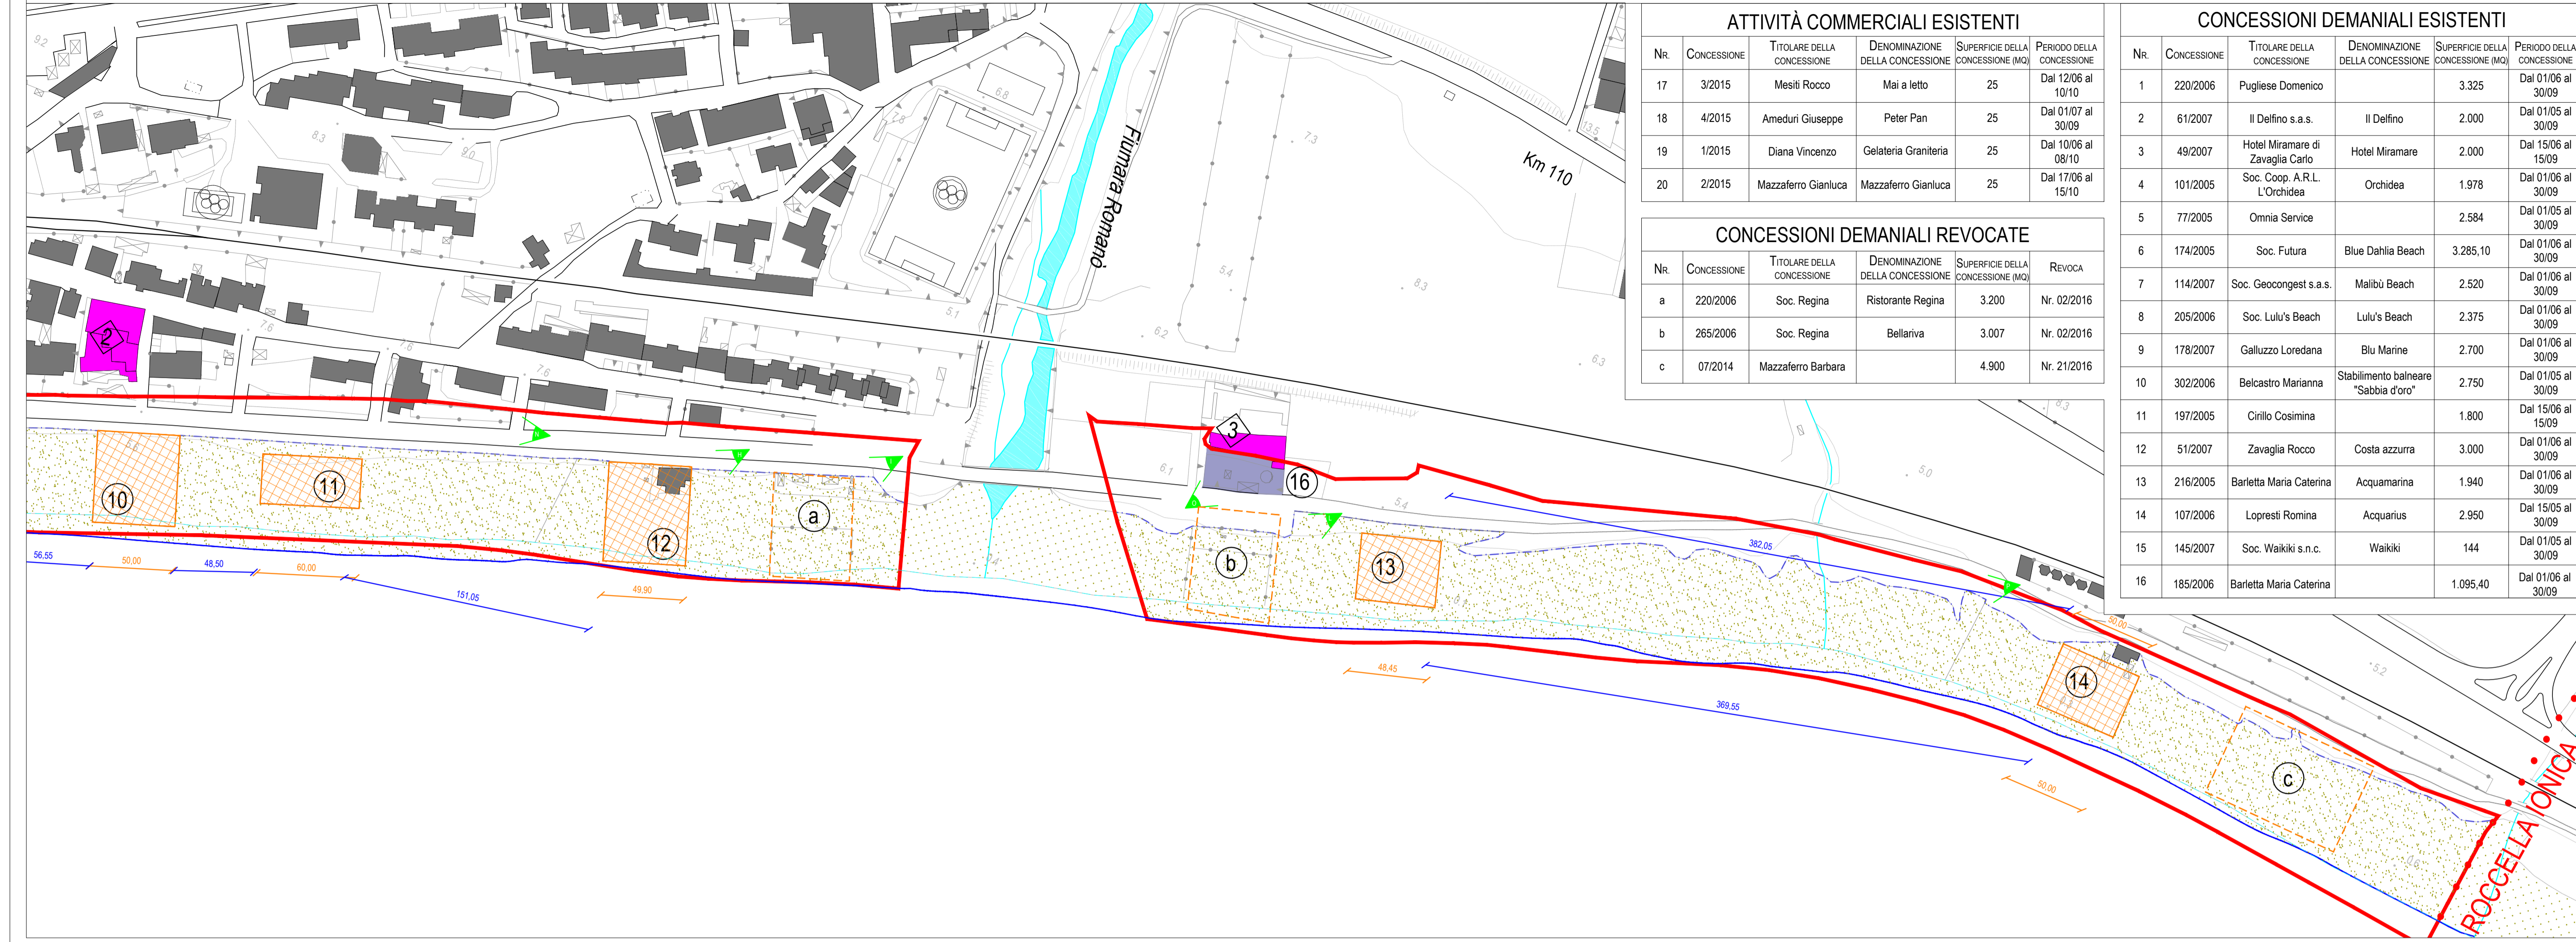

ATTIVITÀ COMMERCIALI ESISTENTI					
Nr.	CONCESSIONE	TITOLARE DELLA CONCESSIONE	DENOMINAZIONE DELLA CONCESSIONE	SUPERFICIE DELLA CONCESSIONE (MQ)	PERIODO DELLA CONCESSIONE
17	3/2015	Mesiti Rocco	Mai a letto	25	Dal 12/06 al 10/10
18	4/2015	Ameduri Giuseppe	Peter Pan	25	Dal 12/06 al 30/09
19	1/2015	Diana Vincenzo	Gelateria Granteria	25	Dal 10/06 al 08/10
20	2/2015	Mazzaferro Gianluca	Mazzaferro Gianluca	25	Dal 17/06 al 15/10

CONCESSIONI DEMANIALI REVOCATE					
Nr.	CONCESSIONE	TITOLARE DELLA CONCESSIONE	DENOMINAZIONE DELLA CONCESSIONE	SUPERFICIE DELLA CONCESSIONE (MQ)	REVOCA
a	220/2006	Soc. Regina	Ristorante Regina	3.200	Nr. 02/2016
b	265/2006	Soc. Regina	Bellariva	3.007	Nr. 02/2016
c	07/2014	Mazzaferro Barbara		4.900	Nr. 21/2016

CONCESSIONI DEMANIALI ESISTENTI					
Nr.	CONCESSIONE	TITOLARE DELLA CONCESSIONE	DENOMINAZIONE DELLA CONCESSIONE	SUPERFICIE DELLA CONCESSIONE (MQ)	PERIODO DELLA CONCESSIONE
1	220/2006	Pugliese Domenico		3.325	Dal 01/05 al 30/09
2	61/2007	Il Delfino s.a.s.	Il Delfino	2.000	Dal 01/05 al 30/09
3	49/2007	Hotel Miramare di Zavgaglia Carlo	Hotel Miramare	2.000	Dal 15/05 al 15/09
4	101/2005	Soc. Coop. A.R.L. L'Orchidea	Orchidea	1.978	Dal 01/05 al 30/09
5	77/2005	Omnia Service		2.584	Dal 01/05 al 30/09
6	174/2005	Soc. Futura	Blue Dahlia Beach	3.285,10	Dal 01/05 al 30/09
7	114/2007	Soc. Gecongest s.a.s.	Malibù Beach	2.520	Dal 01/05 al 30/09
8	205/2006	Soc. Lulu's Beach	Lulu's Beach	2.375	Dal 01/05 al 30/09
9	178/2007	Galluzzo Loredana	Blu Marine	2.700	Dal 01/05 al 30/09
10	302/2006	Belcastro Marianna	Stabilimento balneare "Sabbia d'oro"	2.750	Dal 01/05 al 30/09
11	197/2005	Cirillo Cosimina		1.800	Dal 15/05 al 15/09
12	51/2007	Zavgaglia Rocco	Costa azzurra	3.000	Dal 01/05 al 30/09
13	216/2005	Barletta Maria Caterina	Acquamarina	1.940	Dal 01/05 al 30/09
14	107/2006	Lopresti Romina	Acquarius	2.950	Dal 01/05 al 30/09
15	145/2007	Soc. Waikiki s.n.c.	Waikiki	144	Dal 01/05 al 30/09
16	185/2006	Barletta Maria Caterina		1.095,40	Dal 01/06 al 30/09

- ● ● Limite comunale
- Limite dell'area demaniale
- Linea di costa 2007
- Linea di costa 2010

STRUTTURE TURISTICO RICETTIVE ESISTENTI

- Strutture ricettive:
  - Miramare
  - Sabbia d'oro
  - Residence Regina

CONCESSIONI DEMANIALI ESISTENTI

- Area per stabilimenti balneari
- Area per soggiorno all'ombra
- Area destinate ad esercizi commerciali
- Attività commerciali
- Dimensioni del fronte in concessione
- Distanza fra le concessioni


ARENILE NON SOGGETTO A CONCESSIONI

- Concessioni demaniali revocate
- Spaggia libera


DOCUMENTAZIONE FOTOGRAFICA



INDIVIDUAZIONE SU BASE CARTOGRAFICA FORNITA DAL SISTEMA INFORMATIVO DEMANIALE - FASCIA B DEL LITORALE

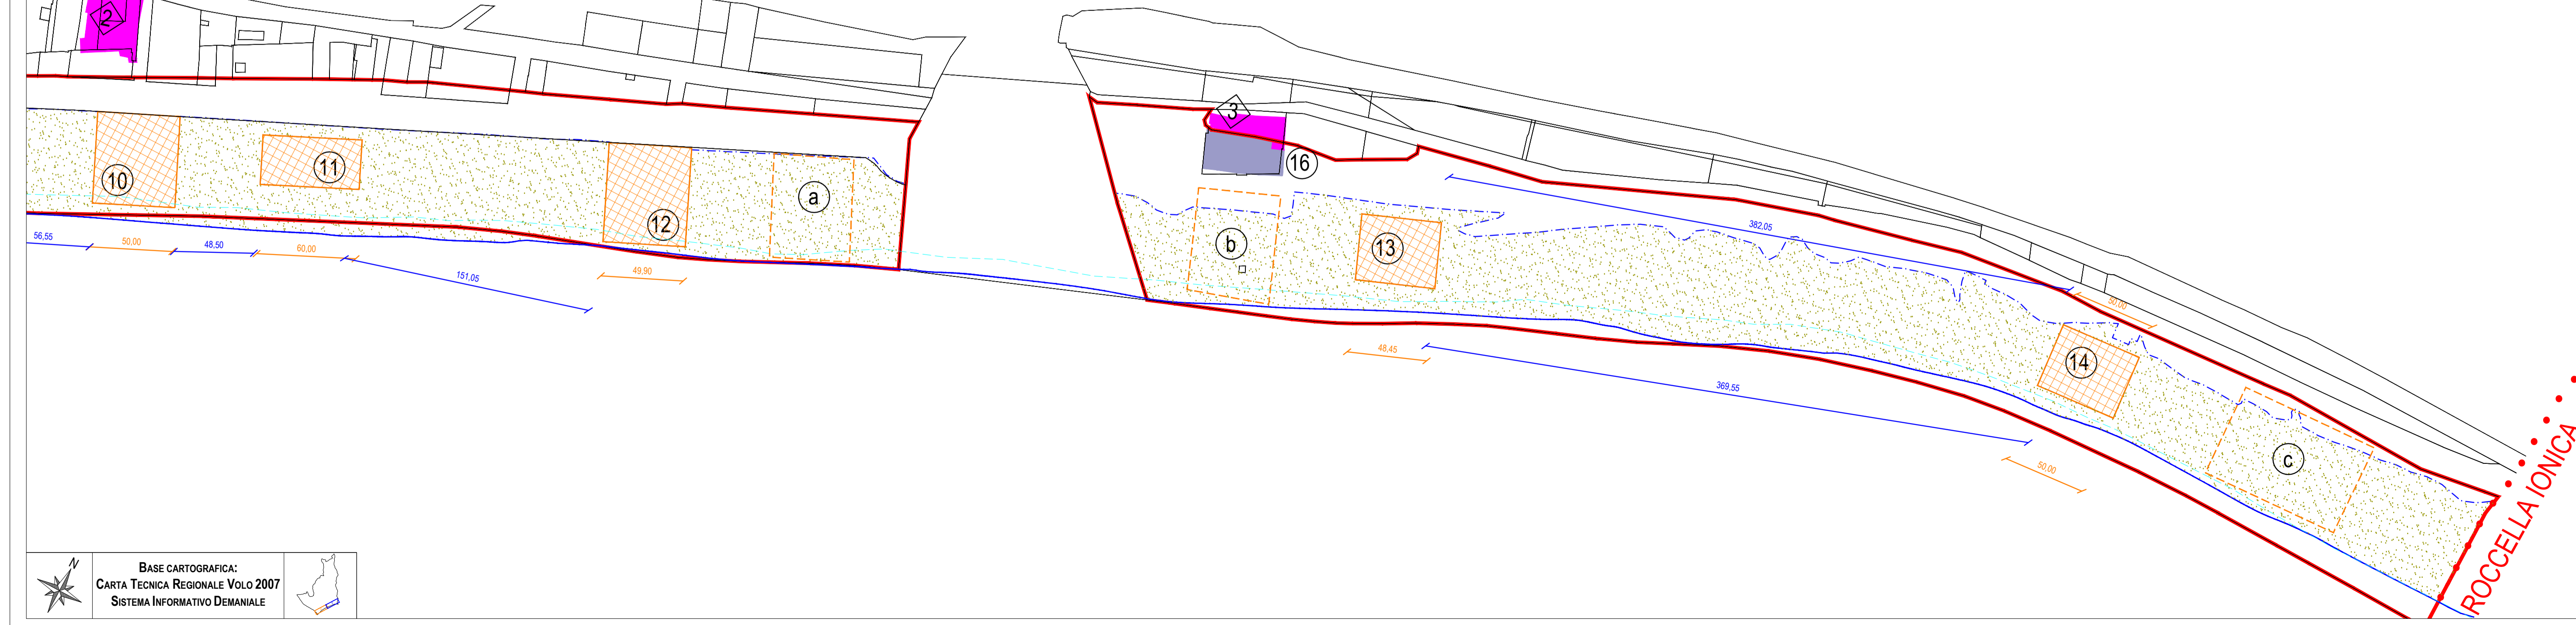

BASE CARTOGRAFICA:  
CARTA TECNICA REGIONALE VOLO 2007  
SISTEMA INFORMATIVO DEMANIALE

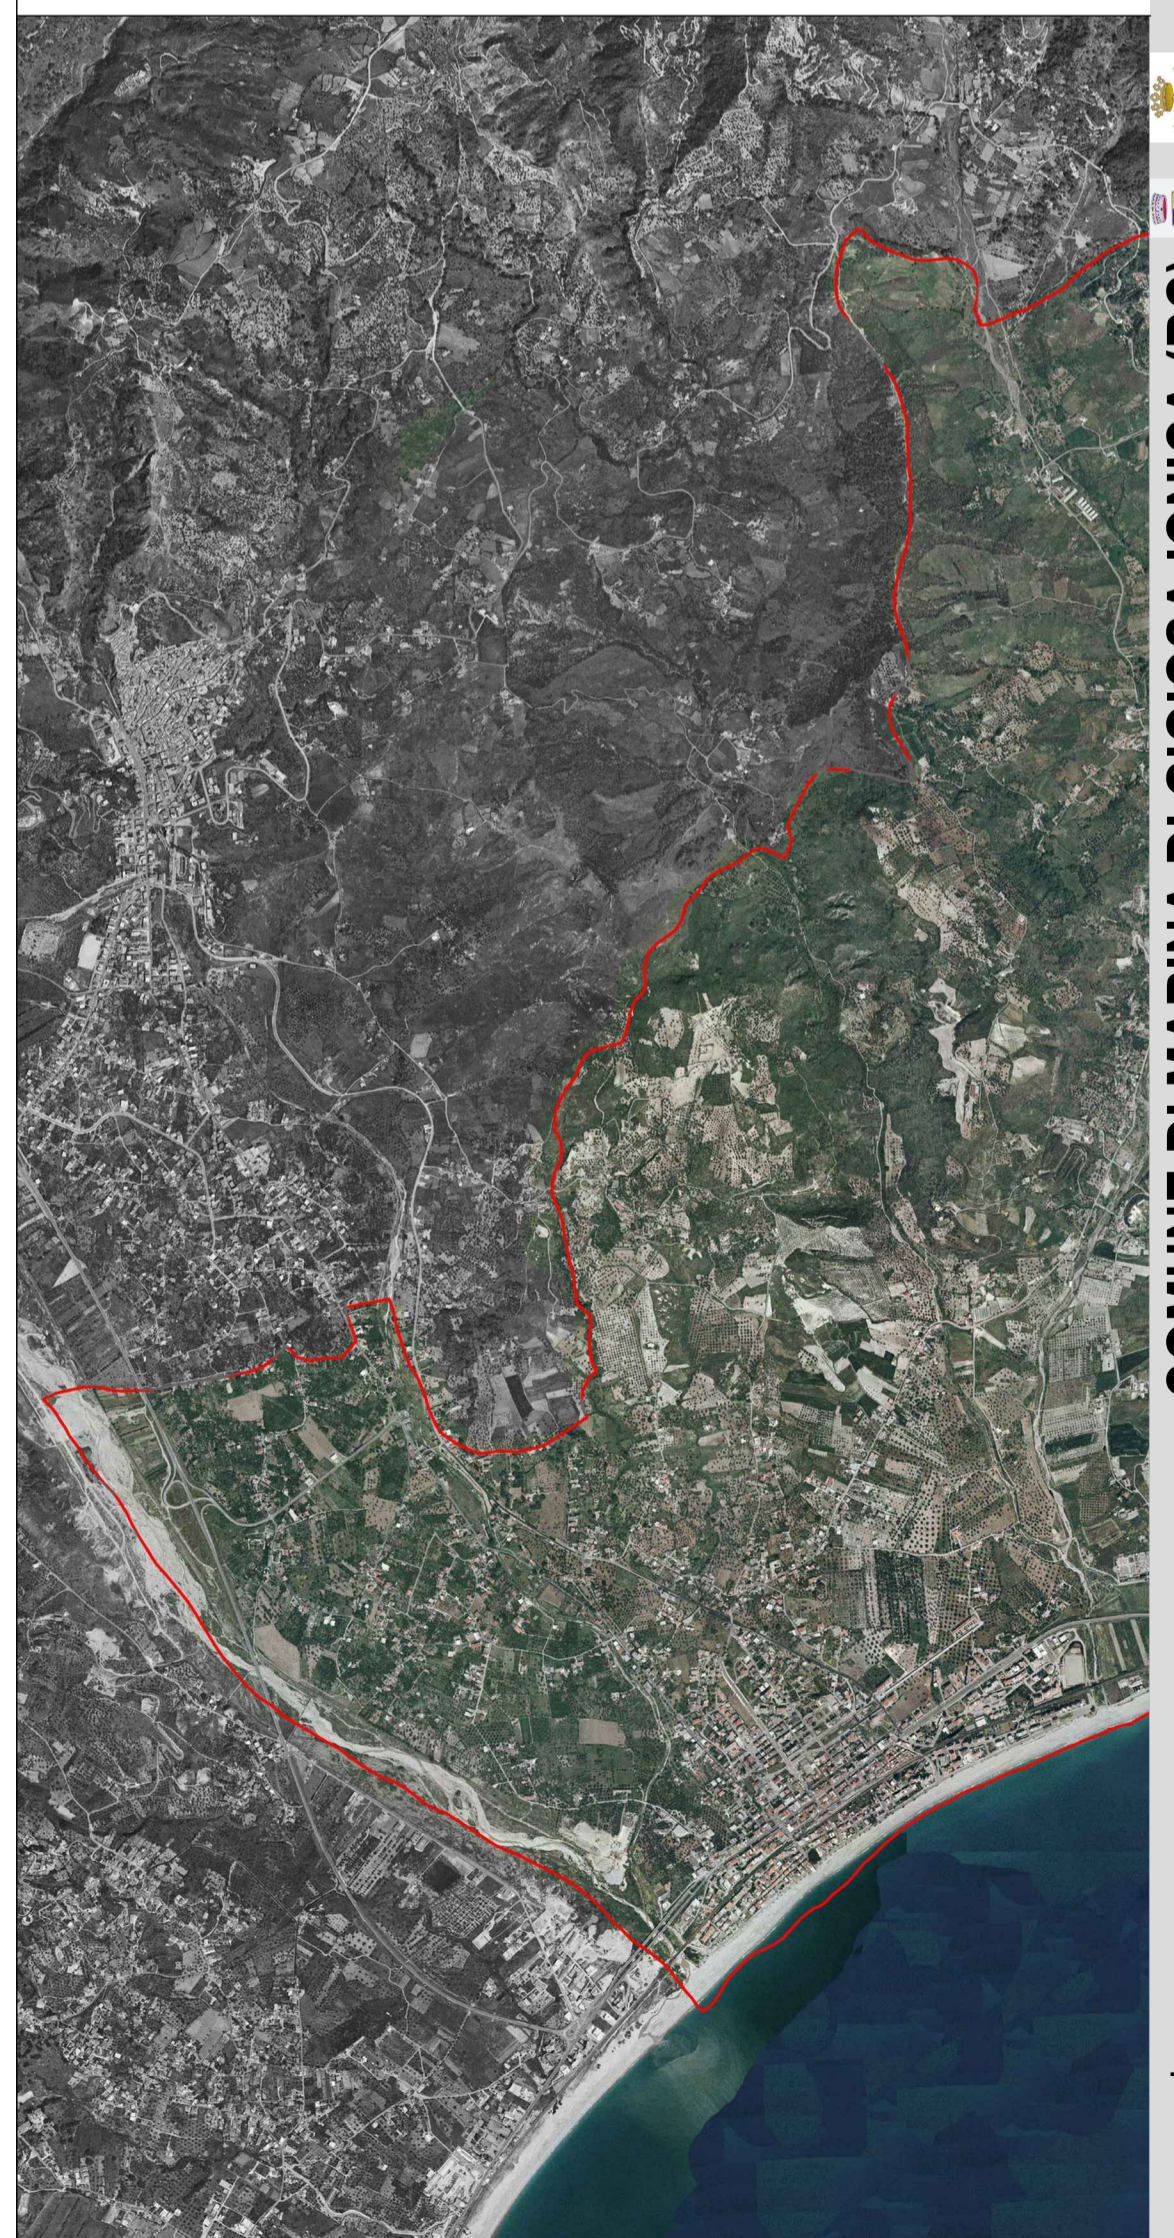

COMUNE DI MARINA DI GIOIOSA IONICA (RC)  
PIANO COMUNALE SPIAGGIA (PCS)  
L.R. n. 19/2002 "Norme per la tutela, governo e uso del territorio", L.R. n. 17/2005 "Norme per l'esercizio della delega delle funzioni amministrative sulle aree del Demanio Marittimo"  
QUADRO CONOSCITIVO  
ATTUALE USO DELLE AREE DEMANIALI MARITTIME  
Novembre 2016 - V1  
TAV. 1.5/B  
Elaborato 01  
scala 1:2.000

**LEGENDA**

Progettisti:  
Ingegnere Giovanni MARIOTTI  
Geografo Ugo MARIOTTI  
Arch. ANTONIO MARIOTTI

L'Assessore all'Urbanistica  
Isidoro NAPOLI

Il Sindaco  
Domenico VESTITO

Il Responsabile del Procedimento  
Arch. Angela ALFIERI

Il Segretario Generale  
dott. Arturo TRESOLDI

Adozione  
Approvazione