PLANIMETRIA - SCALA 1:1.000

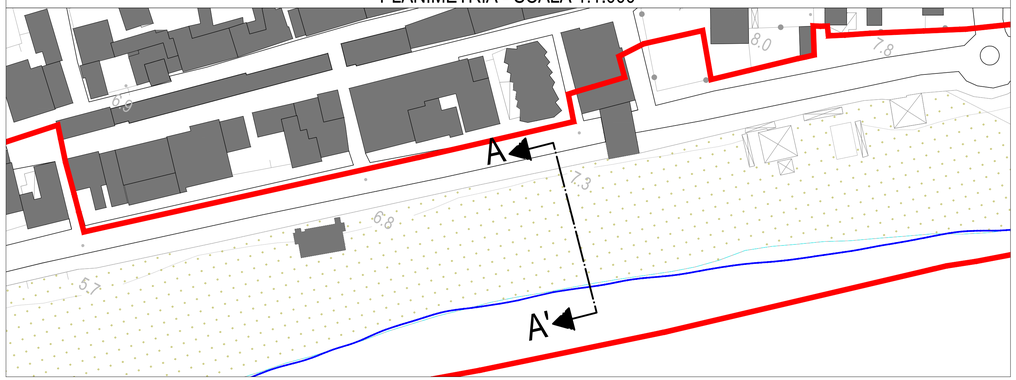

SEZIONE A-A' - SCALA 1:200

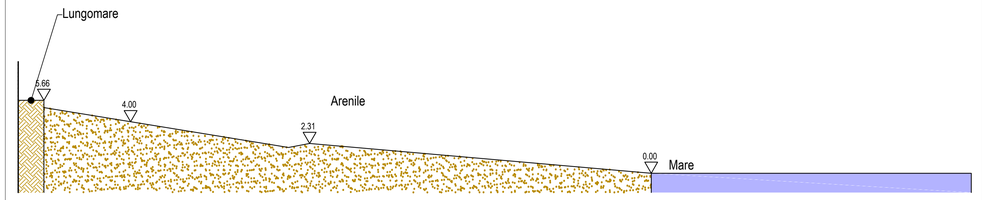

PLANIMETRIA - SCALA 1:1.000

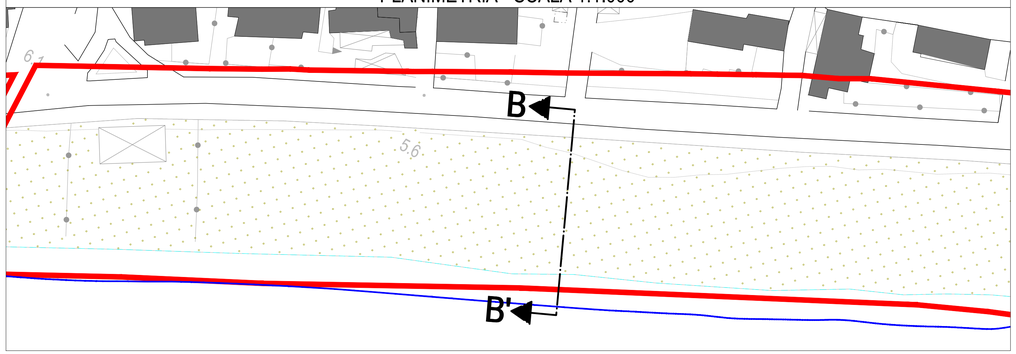

SEZIONE B-B' - SCALA 1:200

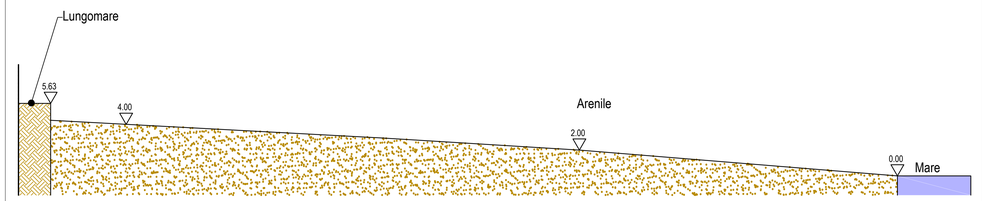

PLANIMETRIA - SCALA 1:1.000

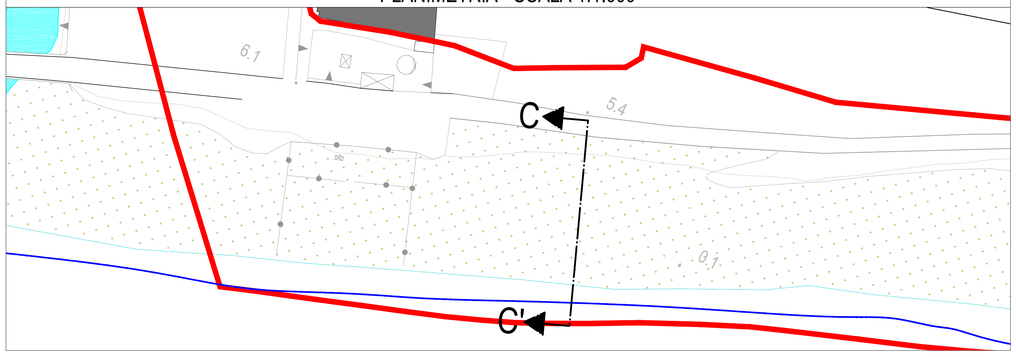

SEZIONE C-C' - SCALA 1:200

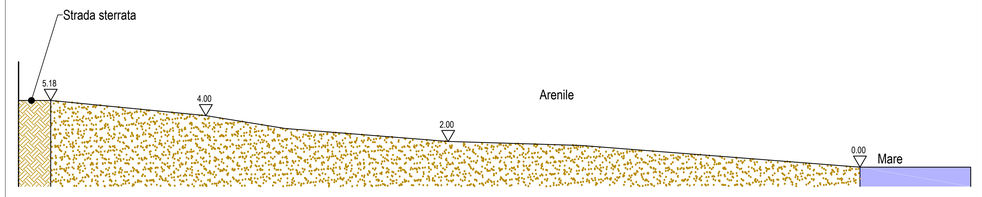

PLANIMETRIA - SCALA 1:1.000

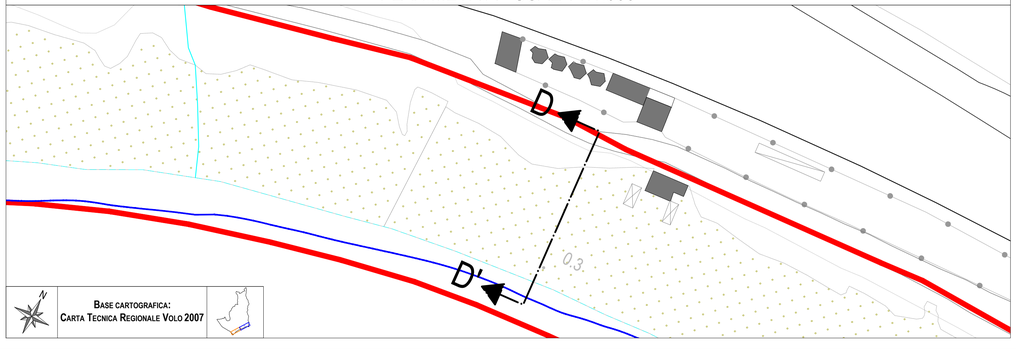

Base cartografica:
Carta Tecnica Regionale Volo 2007

SEZIONE D-D' - SCALA 1:200

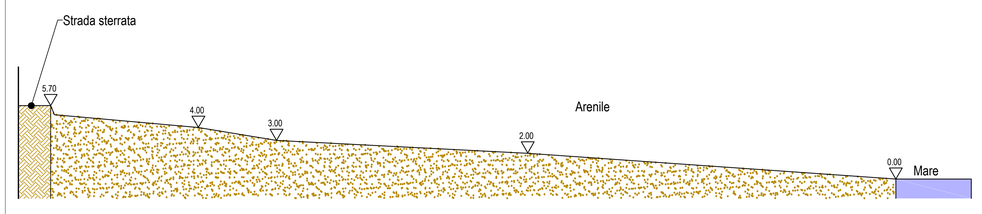

LEGENDA

- Limite comunale
- Linea di costa 2007
- Limite dell'area demaniale
- Linea di costa 2010

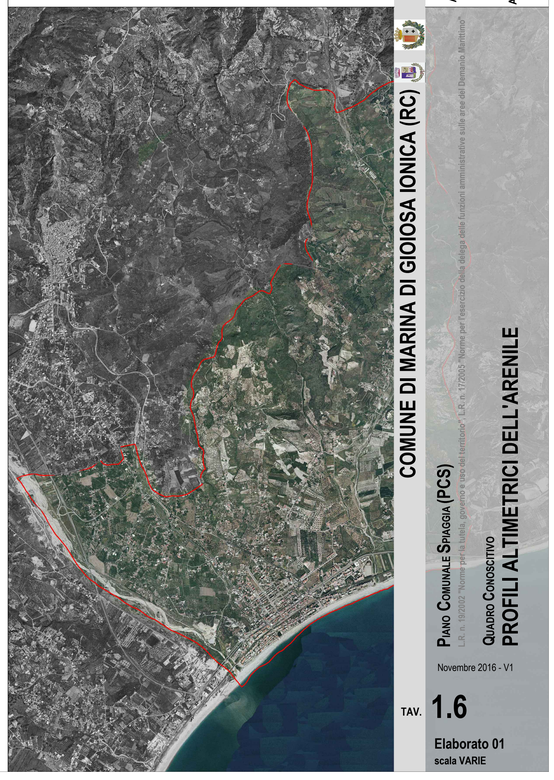

COMUNE DI MARINA DI GIOIOSA IONICA (RC)

PIANO COMUNALE SPIAGGIA (PCS)

L.R. n. 17/2005 "Norme per l'esercizio della delega delle funzioni amministrative sulle aree del Demanio Marittimo"

QUADRO CONOSCITIVO

PROFILI ALTIMETRICI DELL'ARENILE

Novembre 2016 - V1

TAV. 1.6

Elaborato 01

scala VARIE

Progettisti
Architetto Antonio ALVERO
Ingegnere Gaetano CARERI
Geologo Ugo [illegible] DE OLIVIERO

L'Assessore all'Urbanistica
Isidoro NAPOLI

Il Responsabile del Procedimento
Arch. Angela ALFIERI

Il Sindaco
Domenico VESTITO

Il Segretario Generale
dott. Arturo TRESOLDI

Adozione

Approvazione