



**PIANO PARTICOLAREGGIATO DELLA RETE VIARIA
ZONA B3 " RISTRUTTURAZIONE URBANISTICA "**
Località Petricello - Santa Fines - Torre Vecchia

PROGETTISTA
PRAXIS Srl - Arch. Bianca Palombino

CONSULENTE GENERALE
Prof. Ing. Giuseppe Imbesi

**LOCALIZZAZIONE DELLE
OSSERVAZIONI AI PIANI ADOTTATI
B3 e B4
(Delibere CC. n. 19-20 del 31.05.2005)**



OSS

ROMA - Giugno 2005

PRAXIS SRL - Via Punguani, 5 - 00138 ROMA

LEGENDA

- Viabilità esistente
- Viabilità urbana principale
(di progetto o esistente da adeguare)
- Viabilità urbana secondaria
(di progetto o esistente da adeguare)
- Viabilità di distribuzione alle aree fondiarie
(di progetto o esistente da adeguare)
- Viabilità di P.R.G.
- Viabilità pedonale e piazze
- Parcheggi in linea
- Parcheggi e aree di sosta
- Verde esistente o di P.R.G.
- Servizi esistenti o di P.R.G.
- Ambito di Piano Particolareggiato

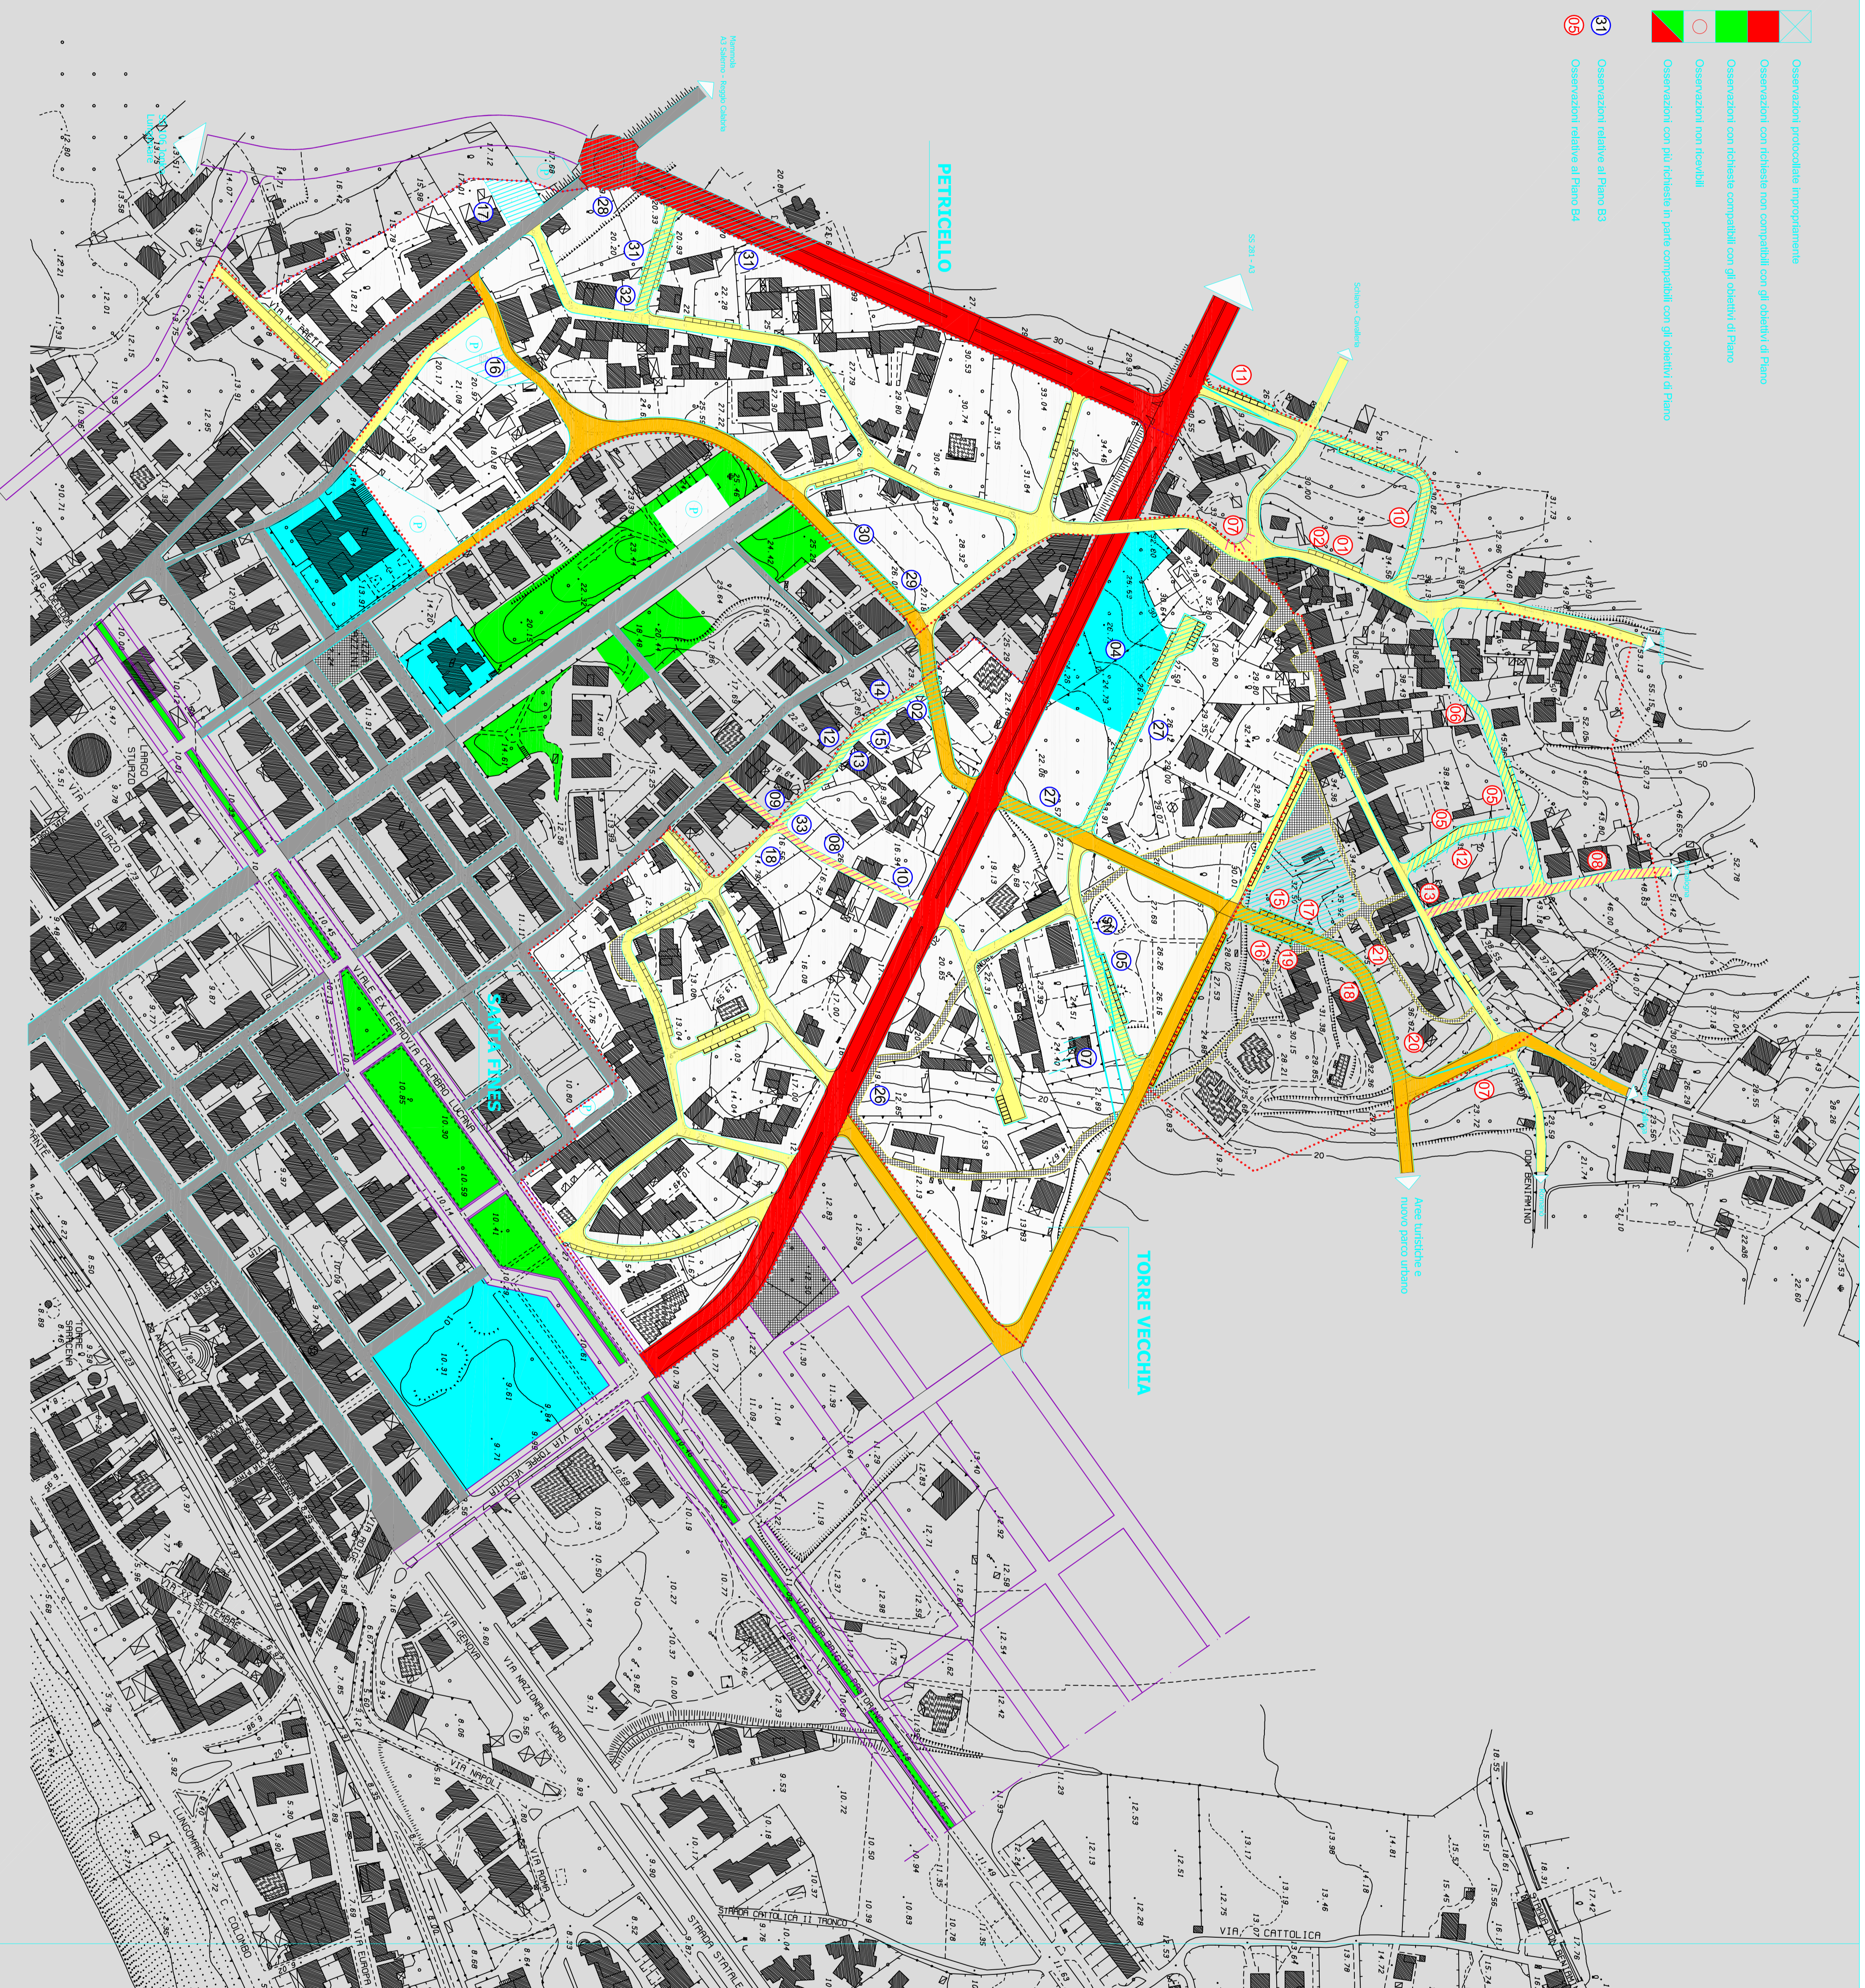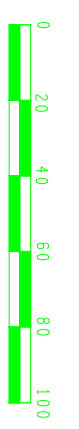

- Osservazioni prodotte da Proprietari
- Osservazioni con richieste non compatibili con gli obiettivi di Piano
- Osservazioni con richieste compatibili con gli obiettivi di Piano
- Osservazioni non tecniche
- Osservazioni con più richieste in piani compatibili con gli obiettivi di Piano
- Osservazioni relative al Piano B3
- Osservazioni relative al Piano B4

N.O.	PROTOCOLLO	DIRITTA	RICHIESTA
01	n. 4539 del 20.04.2005	Agostino Annala	- Eliminazione tracciato stradale (vedi N.O. 13 Osservazioni Piano B4)
02	n. 4532 del 21.04.2005	Agostino Fortunato	- Eliminazione tracciato stradale
03	n. 4734 del 25.04.2005	Agostino Annala	- Eliminazione adeguamento stradale (vedi N.O. 13 Osservazioni Piano B4)
04	n. 5054 del 04.05.2005	Baldello Calabina	- Eliminazione area a servizio di PRG
05	n. 5056 del 04.05.2005	Catalanese Carolina	- Modifica tracciato stradale
06	n. 5057 del 04.05.2005	Fazzolari Maria	- Eliminazione tracciato stradale (vedi N.O. 14 Osservazioni Piano B4)
07	n. 5055 del 04.05.2005	Galuzzo Vincenzo	- Modifica tracciato stradale
08	n. 5096 del 05.05.2005	Fazzolari Rocco	- Eliminazione adeguamento stradale
09	n. 5099 del 05.05.2005	Fazzolari Giuseppe	- Eliminazione adeguamento stradale
10	n. 5103 del 05.05.2005	Alt. Teresa	- Eliminazione adeguamento stradale
11	n. 5170 del 06.05.2005	Lagazzo Angelo	- Ampliamento dell'ampietteriva
12	n. 5220 del 06.05.2005	Lucciono M. Rosa	- Eliminazione tracciato stradale
13	n. 5221 del 06.05.2005	Franca M. Teresa	- Eliminazione tracciato stradale
14	n. 5222 del 06.05.2005	Franca M. Teresa	- Eliminazione tracciato stradale
15	n. 5223 del 06.05.2005	Alt.Vincenzo	- Eliminazione tracciato stradale
16	n. 5225 del 06.05.2005	Agostino Rosa	- Modifica tracciato stradale ed area parcheggio
17	n. 5226 del 06.05.2005	Abbasini Francesco	- Modifica area parcheggio
18	n. 5227 del 06.05.2005	Pugliese Francesco	- Modifica tracciato stradale
19	n. 5227 del 06.05.2005	Tavernesi Girolamo	- Eliminazione tracciato stradale ed area a servizio (vedi N.O. 15 Osservazioni Piano B4)
20	n. 5228 del 06.05.2005	Tavernesi Andrea V.	- Eliminazione tracciato stradale ed area a servizio (vedi N.O. 16 Osservazioni Piano B4)
21	n. 5229 del 06.05.2005	Tavernesi Angela M.	- Eliminazione tracciato stradale ed area a servizio (vedi N.O. 17 Osservazioni Piano B4)
22	n. 5240 del 06.05.2005	Tavernesi Domenico	- Eliminazione tracciato stradale ed area a servizio (vedi N.O. 18 Osservazioni Piano B4)
23	n. 5241 del 06.05.2005	Tavernesi Rosa	- Eliminazione tracciato stradale ed area a servizio (vedi N.O. 19 Osservazioni Piano B4)
24	n. 5242 del 06.05.2005	Cavaliero Elisabetta	- Eliminazione tracciato stradale ed area a servizio (vedi N.O. 20 Osservazioni Piano B4)
25	n. 5244 del 06.05.2005	Figliomeni Anna Maria	- Eliminazione tracciato stradale (vedi N.O. 21 Osservazioni Piano B4)
26	n. 5245 del 06.05.2005	Aquila Teresa	- Eliminazione tracciato stradale
27	n. 5251 del 09.05.2005	Romano Angela	- Adeguamento tracciato stradale
28	n. 5302 del 09.05.2005	Relatianno Guido V.	- Modifica tracciato stradale
29	n. 5306 del 09.05.2005	Fama Nicola S.	- Eliminazione tracciato stradale
30	n. 5310 del 09.05.2005	Piano Giuliano	- Eliminazione tracciato stradale
31	n. 5311 del 09.05.2005	Aquila Giuseppe	- Eliminazione tracciato stradale
32	n. 5325 del 10.05.2005	Agostino Rosanna	- Eliminazione tracciato stradale
33	n. 5344 del 11.05.2005	Jardi Michelangelo	- Eliminazione tracciato stradale
34	n. 5179 del 05.05.2005	Fazzolari Luigi	- Eliminazione tracciato stradale
35	n. 5097 del 05.05.2005	Fazzolari Maria	- Eliminazione tracciato stradale

OSSERVAZIONI AL PIANO ATTUATIVO DELLA ZONA B4 DI PRG
(Adozione: Delibera CC. n. 20 del 31.03.2005)

N.O.	PROTOCOLLO	DIRITTA	RICHIESTA
01	n. 5067 del 04.05.2005	Mazzarone Rocco	- Previsione tracciato stradale
02	n. 5105 del 05.05.2005	Mazzarone Giuseppe	- Modifica parcheggio e NTSA
03	n. 5129 del 05.05.2005	Fazzolari Luigi	- Eliminazione tracciato stradale (vedi N.O. 30 Osservazioni Piano B3)
04	n. 5171 del 06.05.2005	Lagazzo Angelo	- Ampliamento dell'ampietteriva
05	n. 5180 del 06.05.2005	Chioneano Rosa	- Eliminazione tracciato stradale
06	n. 5201 del 09.05.2005	Zangaglia Franca	- Eliminazione tracciato stradale
07	n. 5203 del 09.05.2005	Scall Antonio	- Modifica tracciato stradale
08	n. 5272 del 09.05.2005	Shahat Maria	- Modifica tracciato stradale
09	n. 5309 del 09.05.2005	Carola Stefano	- Modifica NTSA
10	n. 5317 del 09.05.2005	Mazzarone Ettore	- Eliminazione tracciato stradale
11	n. 5321 del 09.05.2005	Zangaglia Saverio	- Modifica tracciato stradale
12	n. 4529 del 20.04.2005	Agostino Annala	- Eliminazione tracciato stradale
13	n. 4734 del 25.04.2005	Agostino Annala	- Eliminazione adeguamento stradale (vedi N.O. 31 Osservazioni Piano B3)
14	n. 5057 del 05.05.2005	Fazzolari Maria	- Modifica tracciato stradale ed area a servizio
15	n. 5237 del 06.05.2005	Tavernesi Girolamo	- Modifica tracciato stradale ed area a servizio
16	n. 5238 del 06.05.2005	Tavernesi Andrea V.	- Modifica tracciato stradale ed area a servizio
17	n. 5239 del 06.05.2005	Tavernesi Angela M.	- Modifica tracciato stradale ed area a servizio
18	n. 5240 del 06.05.2005	Tavernesi Domenico	- Eliminazione tracciato stradale
19	n. 5241 del 06.05.2005	Tavernesi Rosa	- Modifica tracciato stradale ed area a servizio
20	n. 5242 del 06.05.2005	Cavaliero Elisabetta	- Eliminazione tracciato stradale
21	n. 5244 del 06.05.2005	Figliomeni Anna Maria	- Eliminazione tracciato stradale